


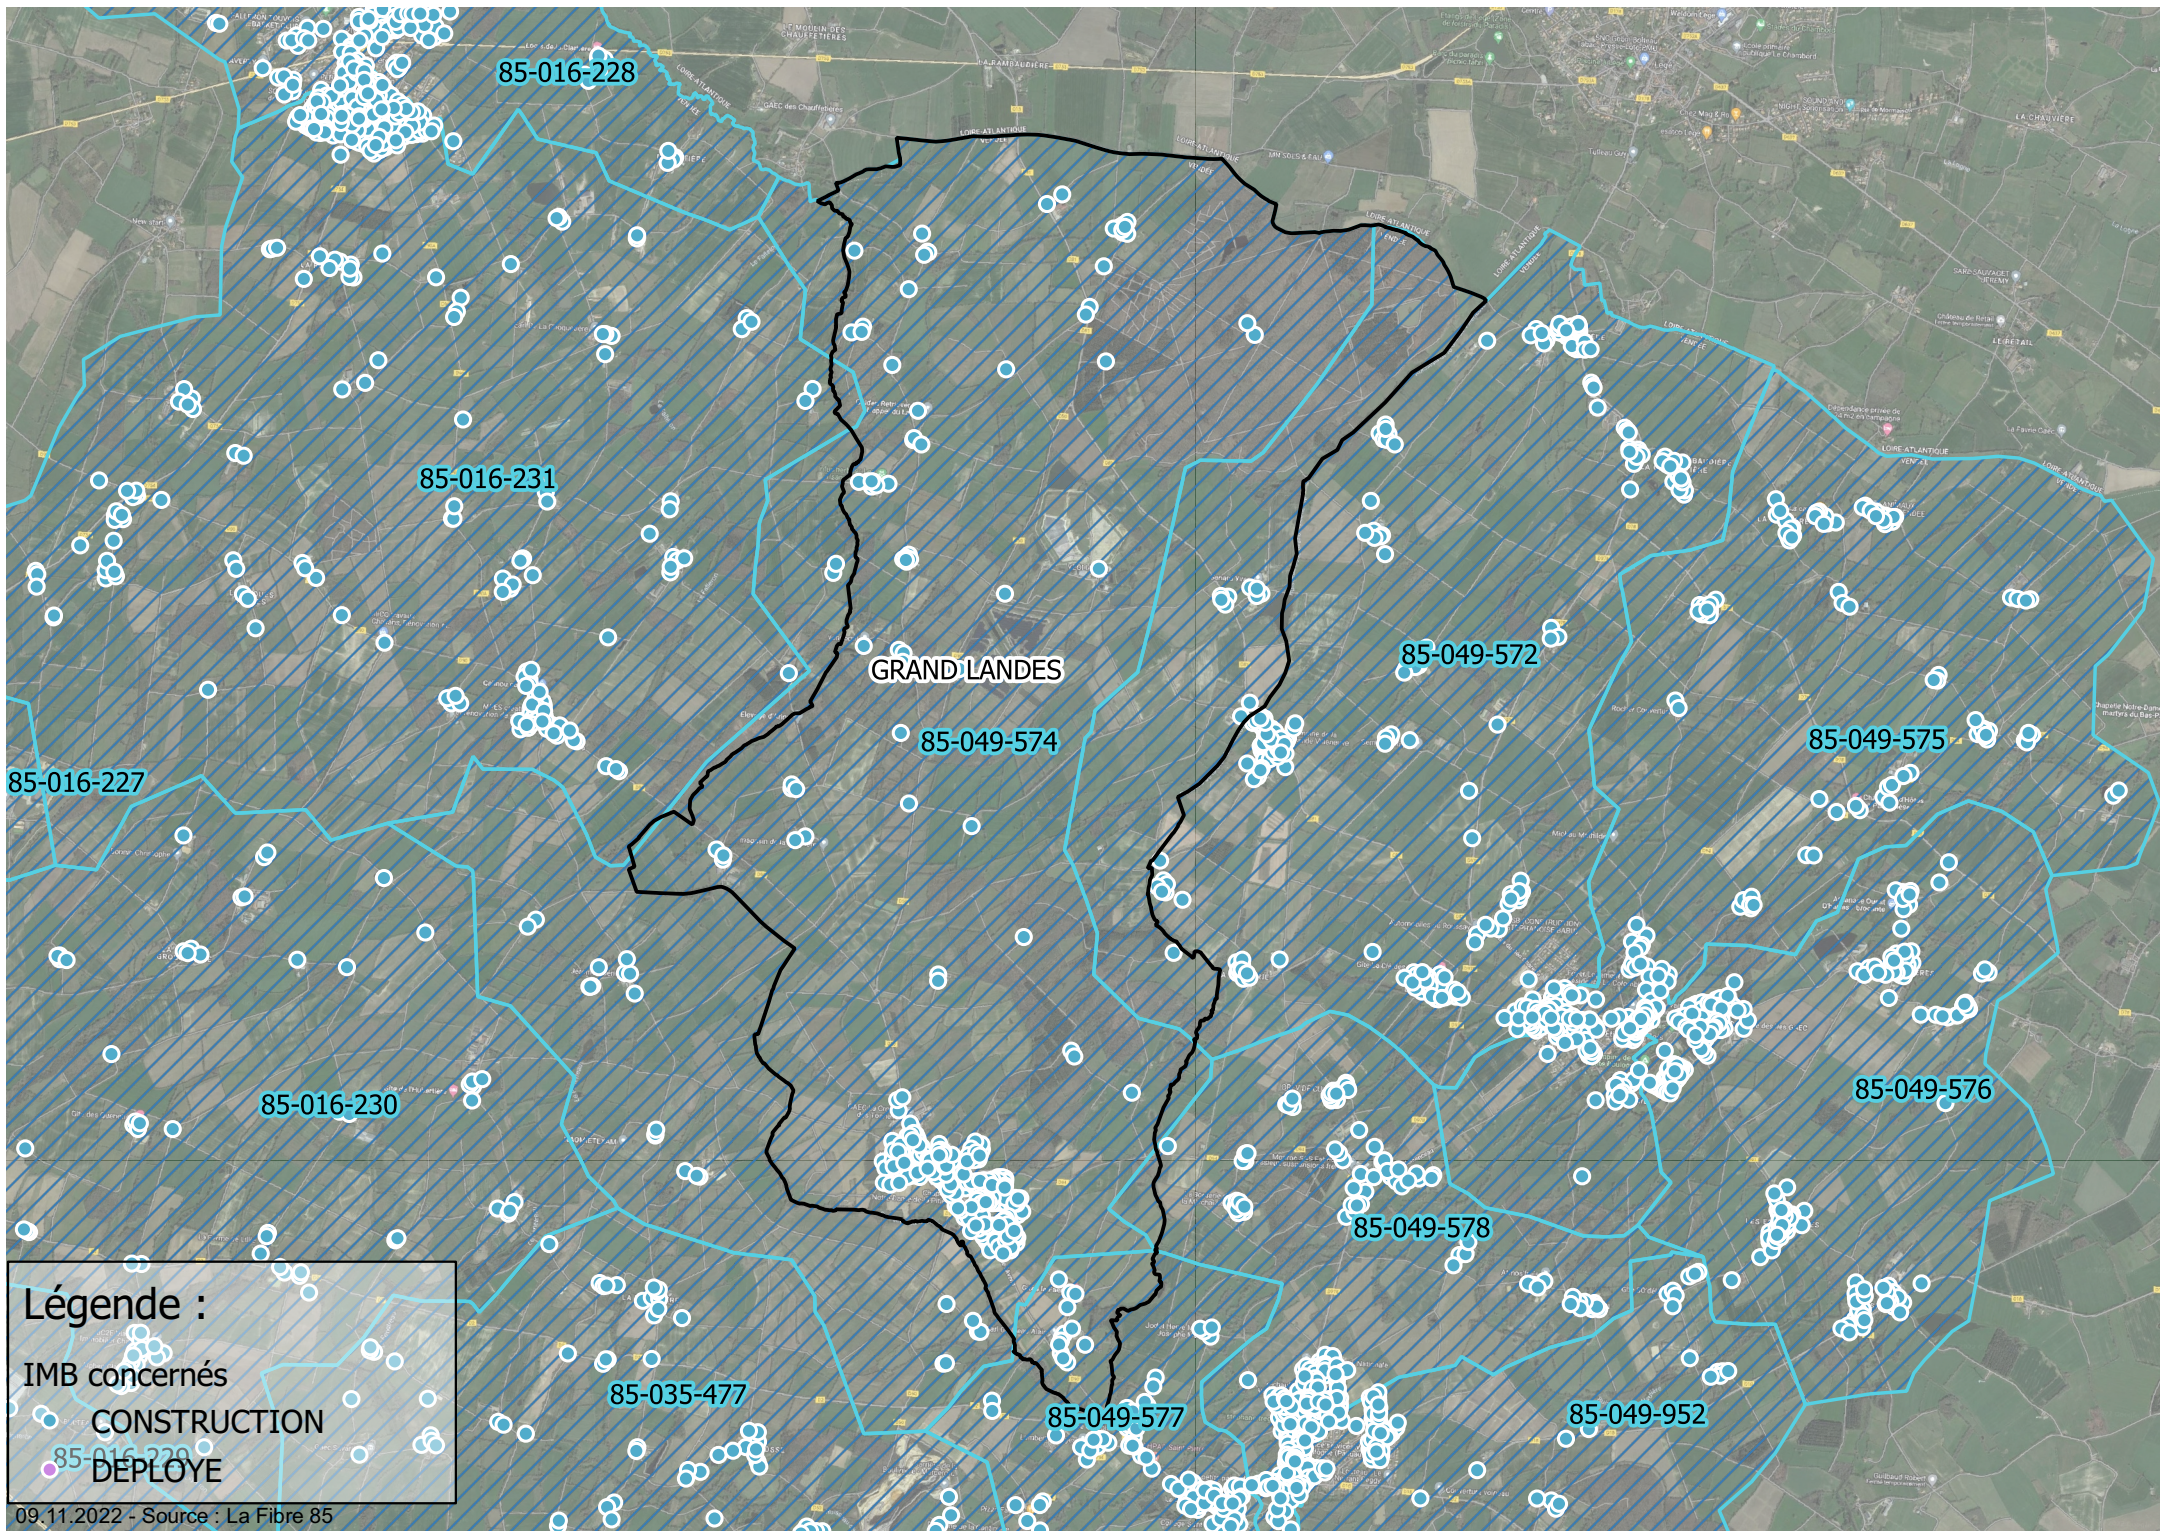

Légende :

IMB concernés

CONSTRUCTION

85-016-779 DEPLOYE

09.11.2022 - Source : La Fibre 85